


КОРПУС А

-1 этаж

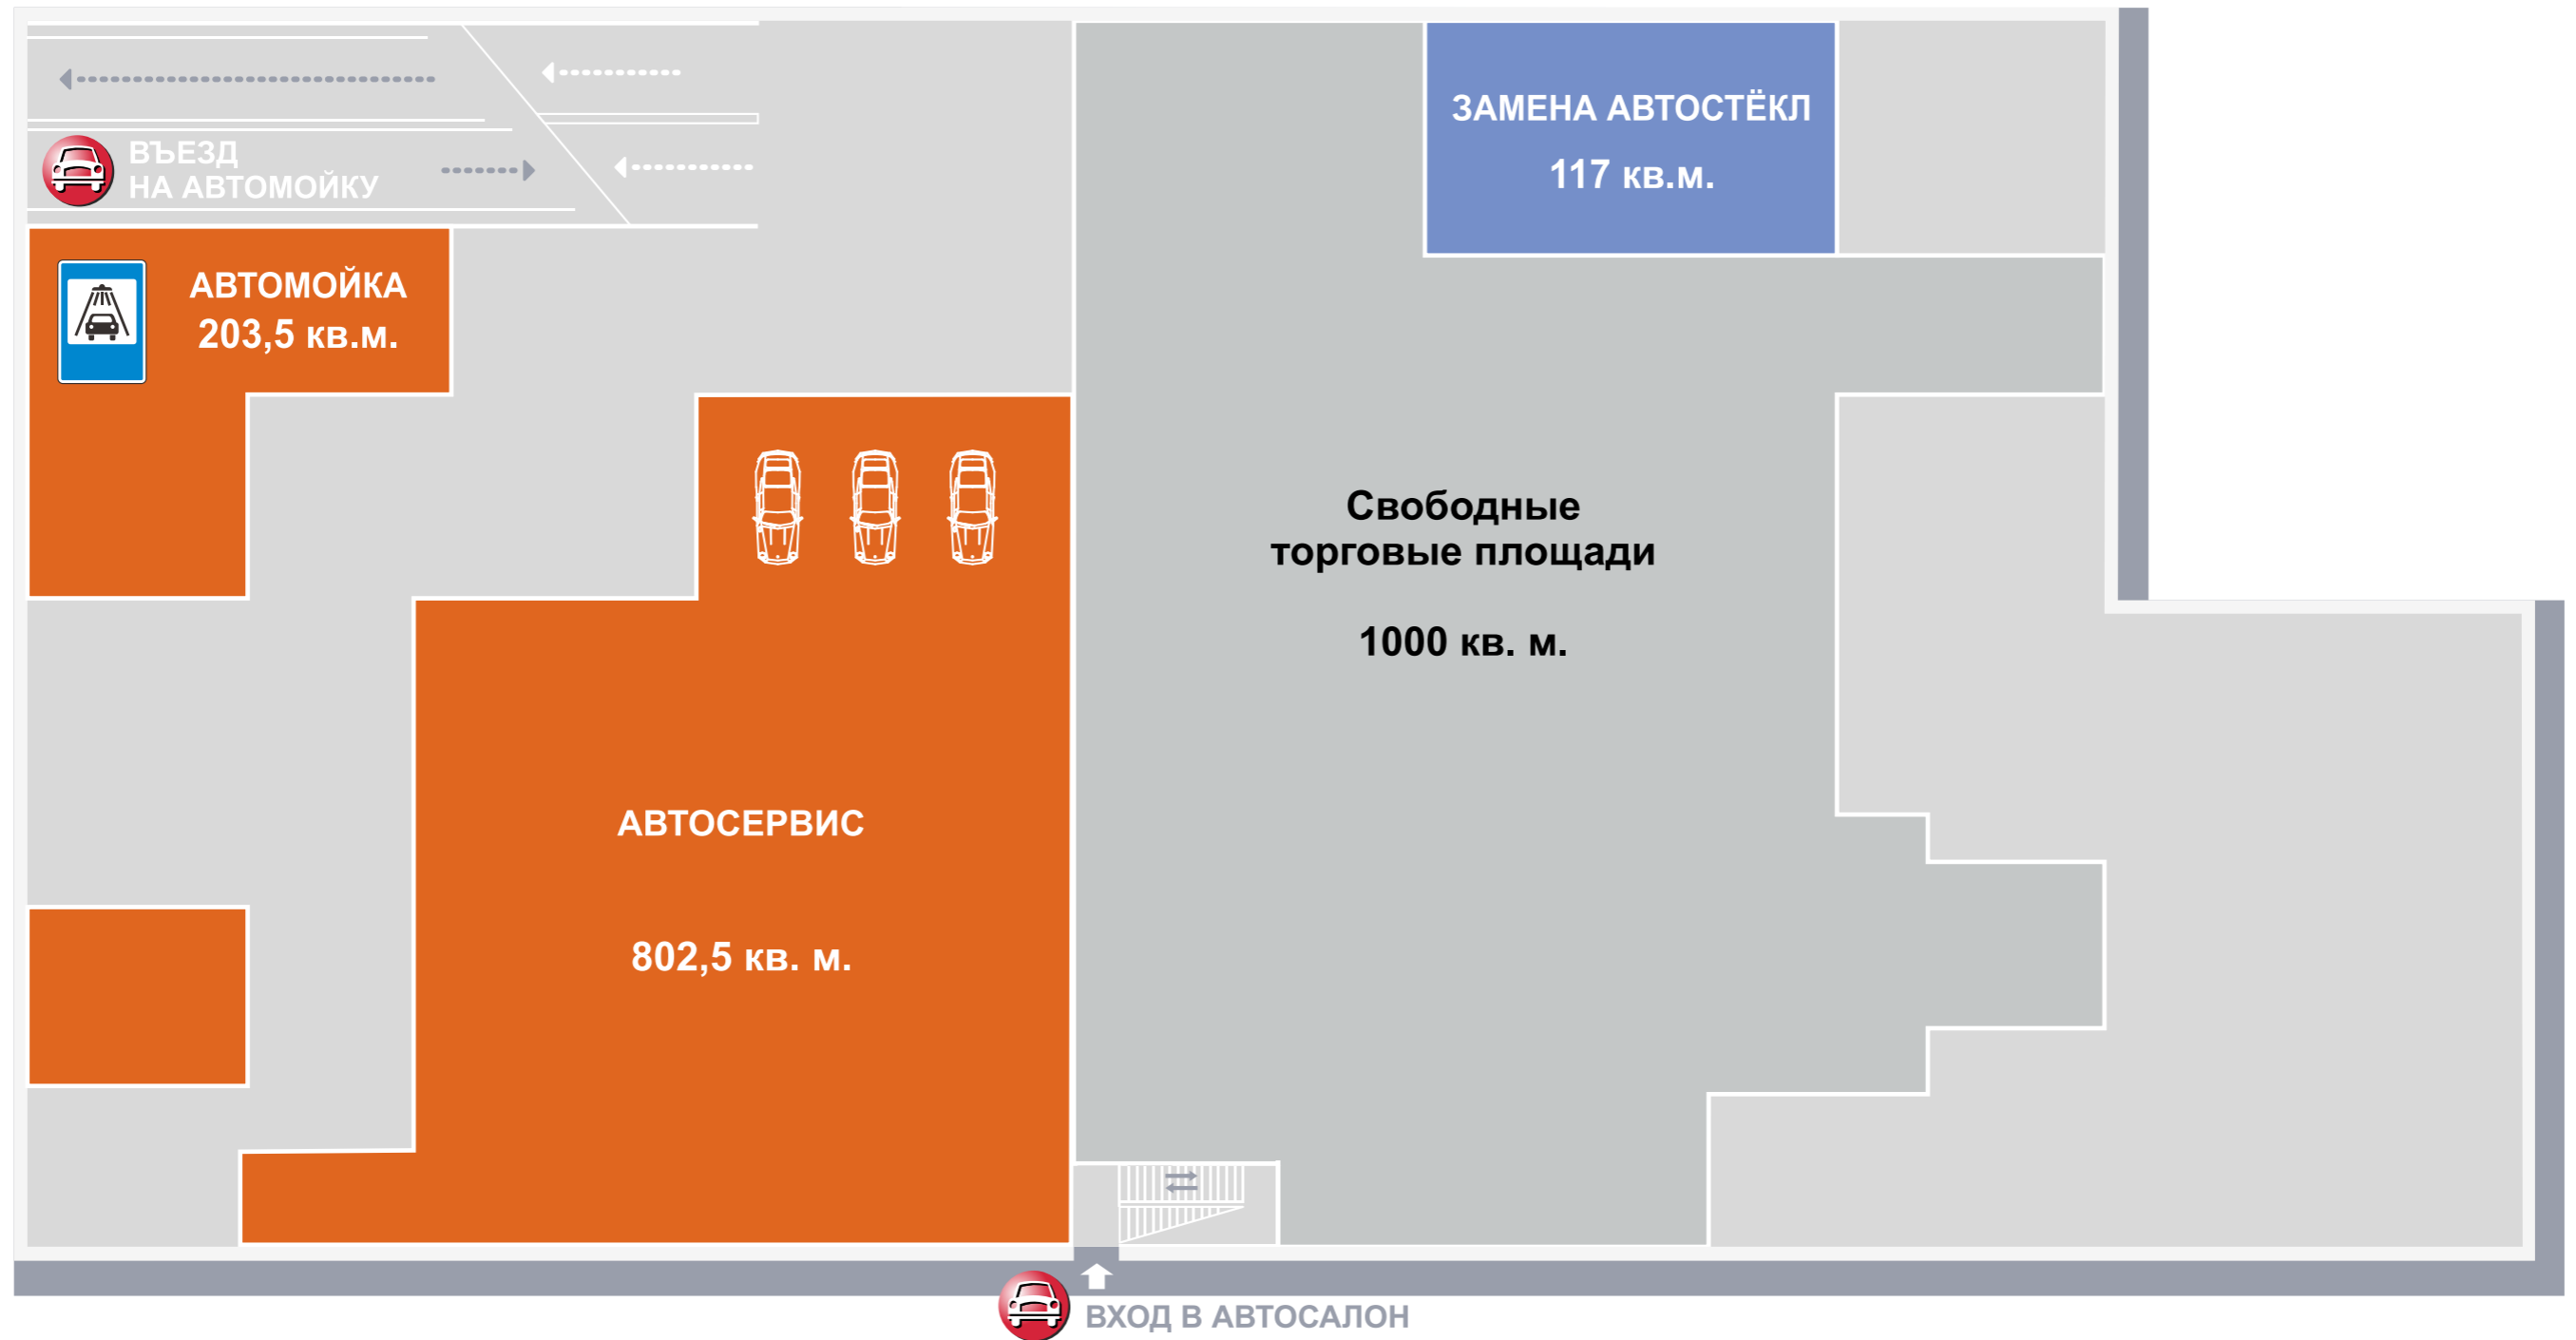


КОРПУС А

Цокольный этаж




КОРПУС А

1 этаж

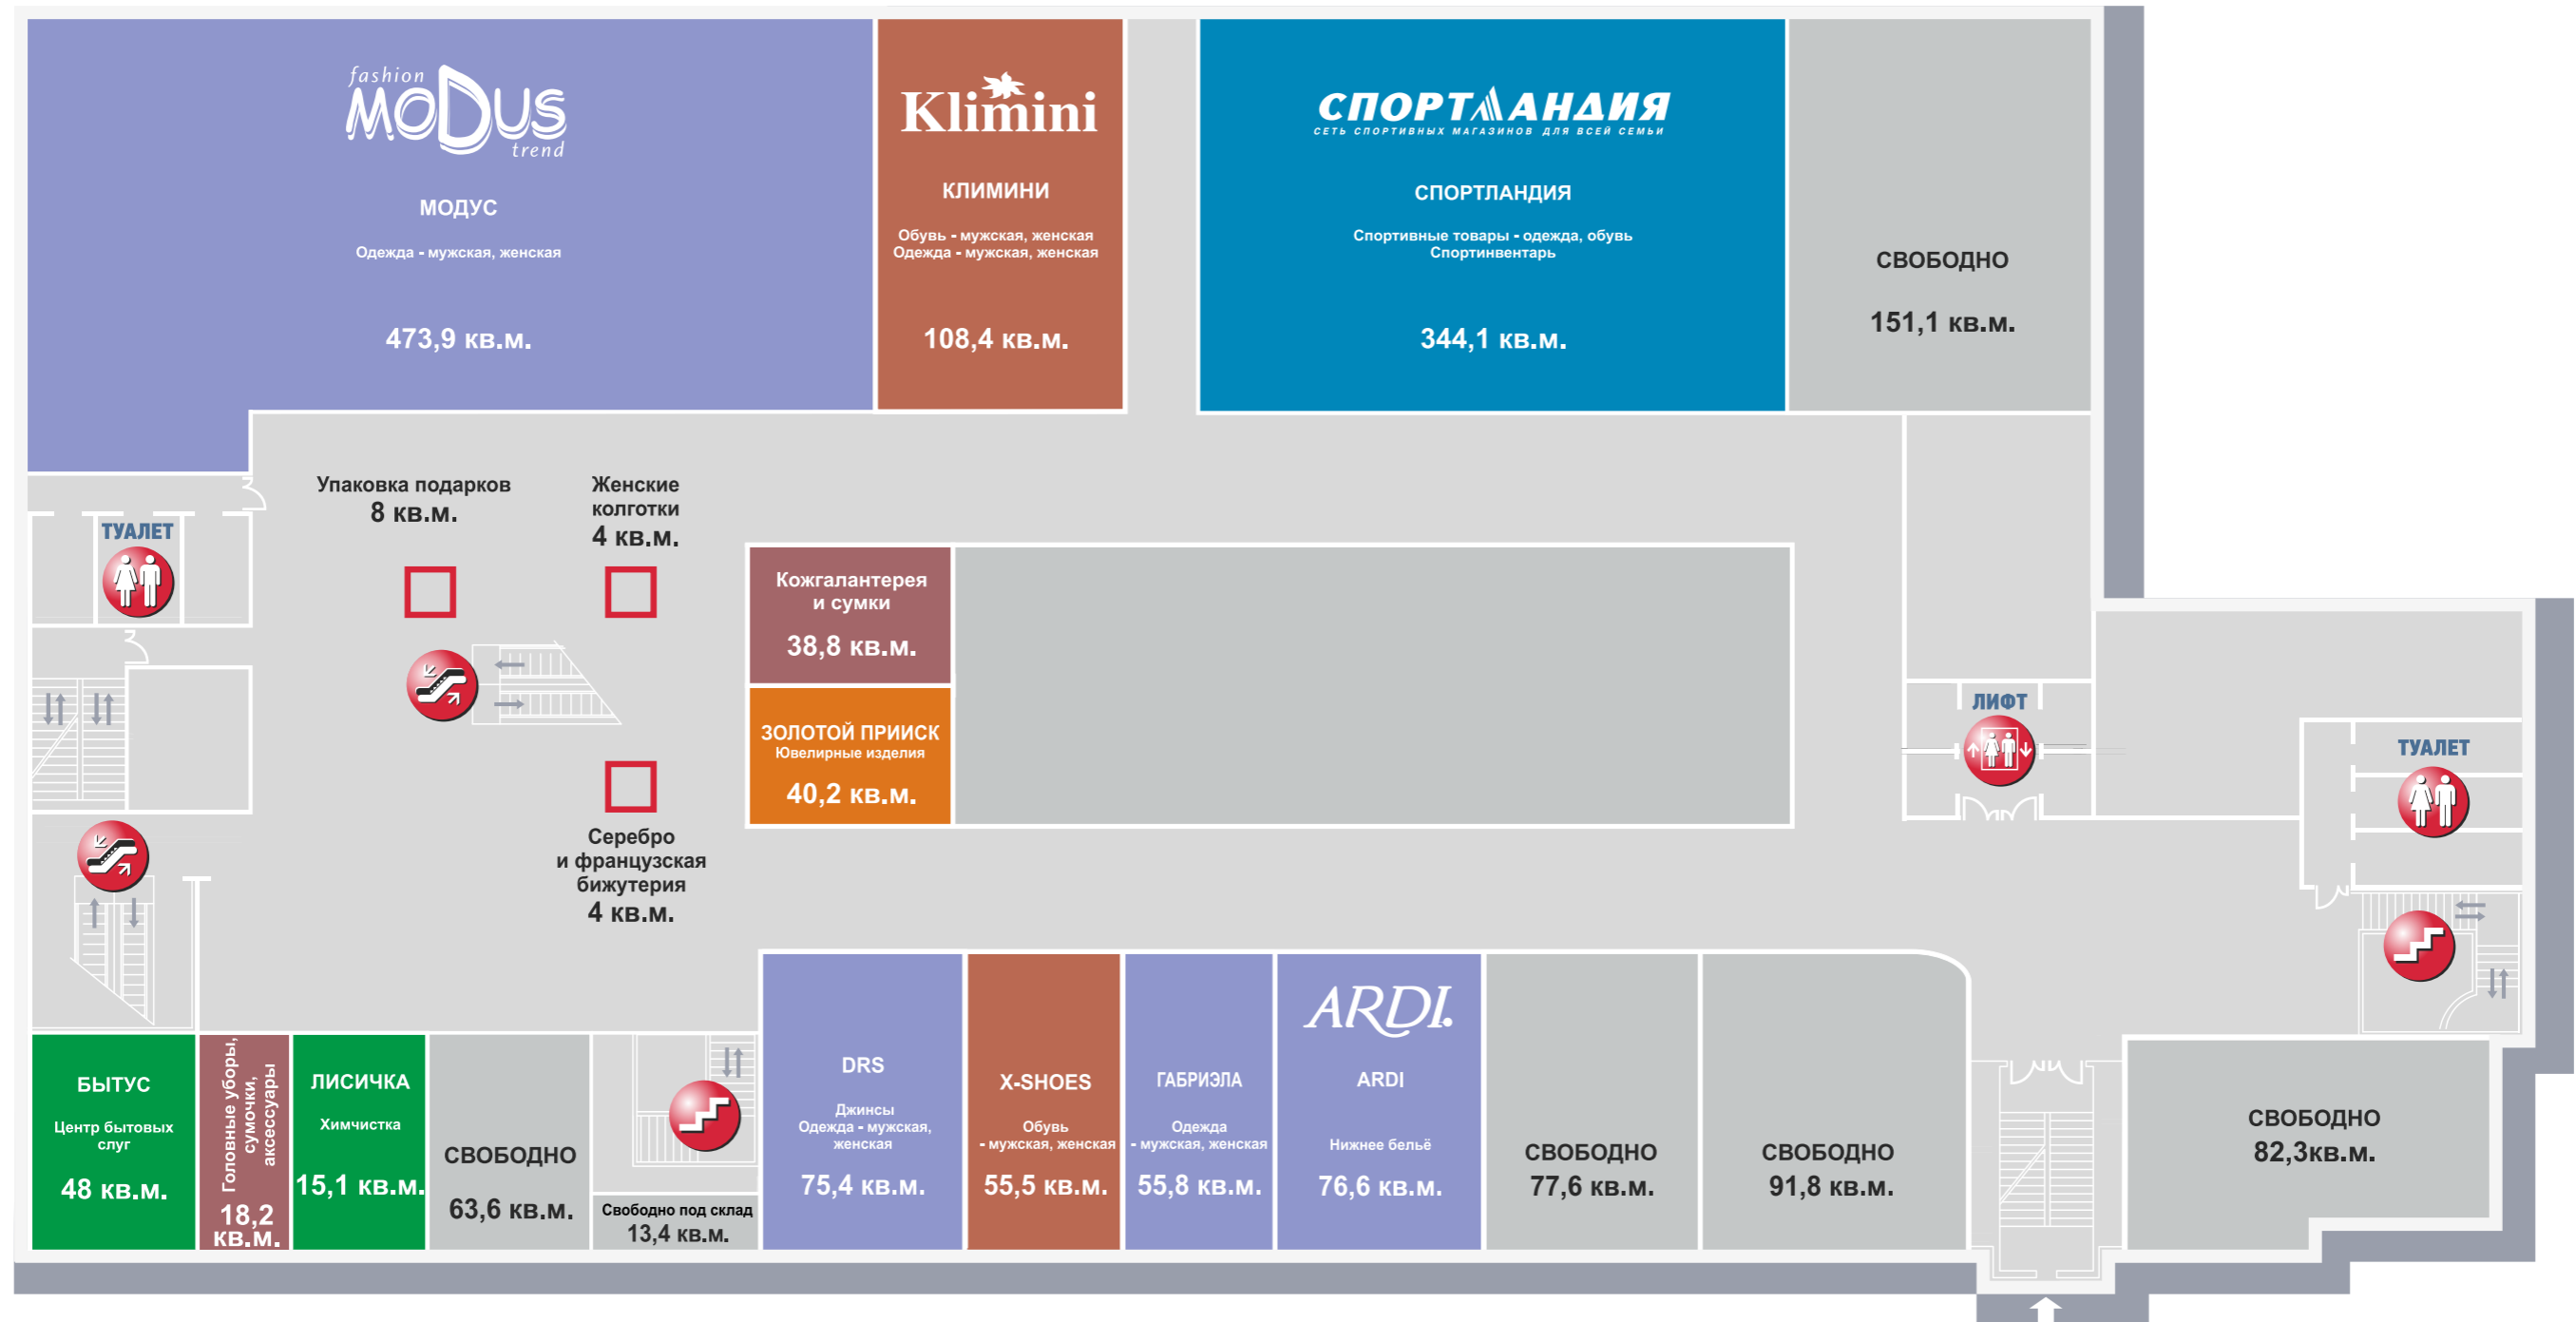

КОРПУС А

3 этаж

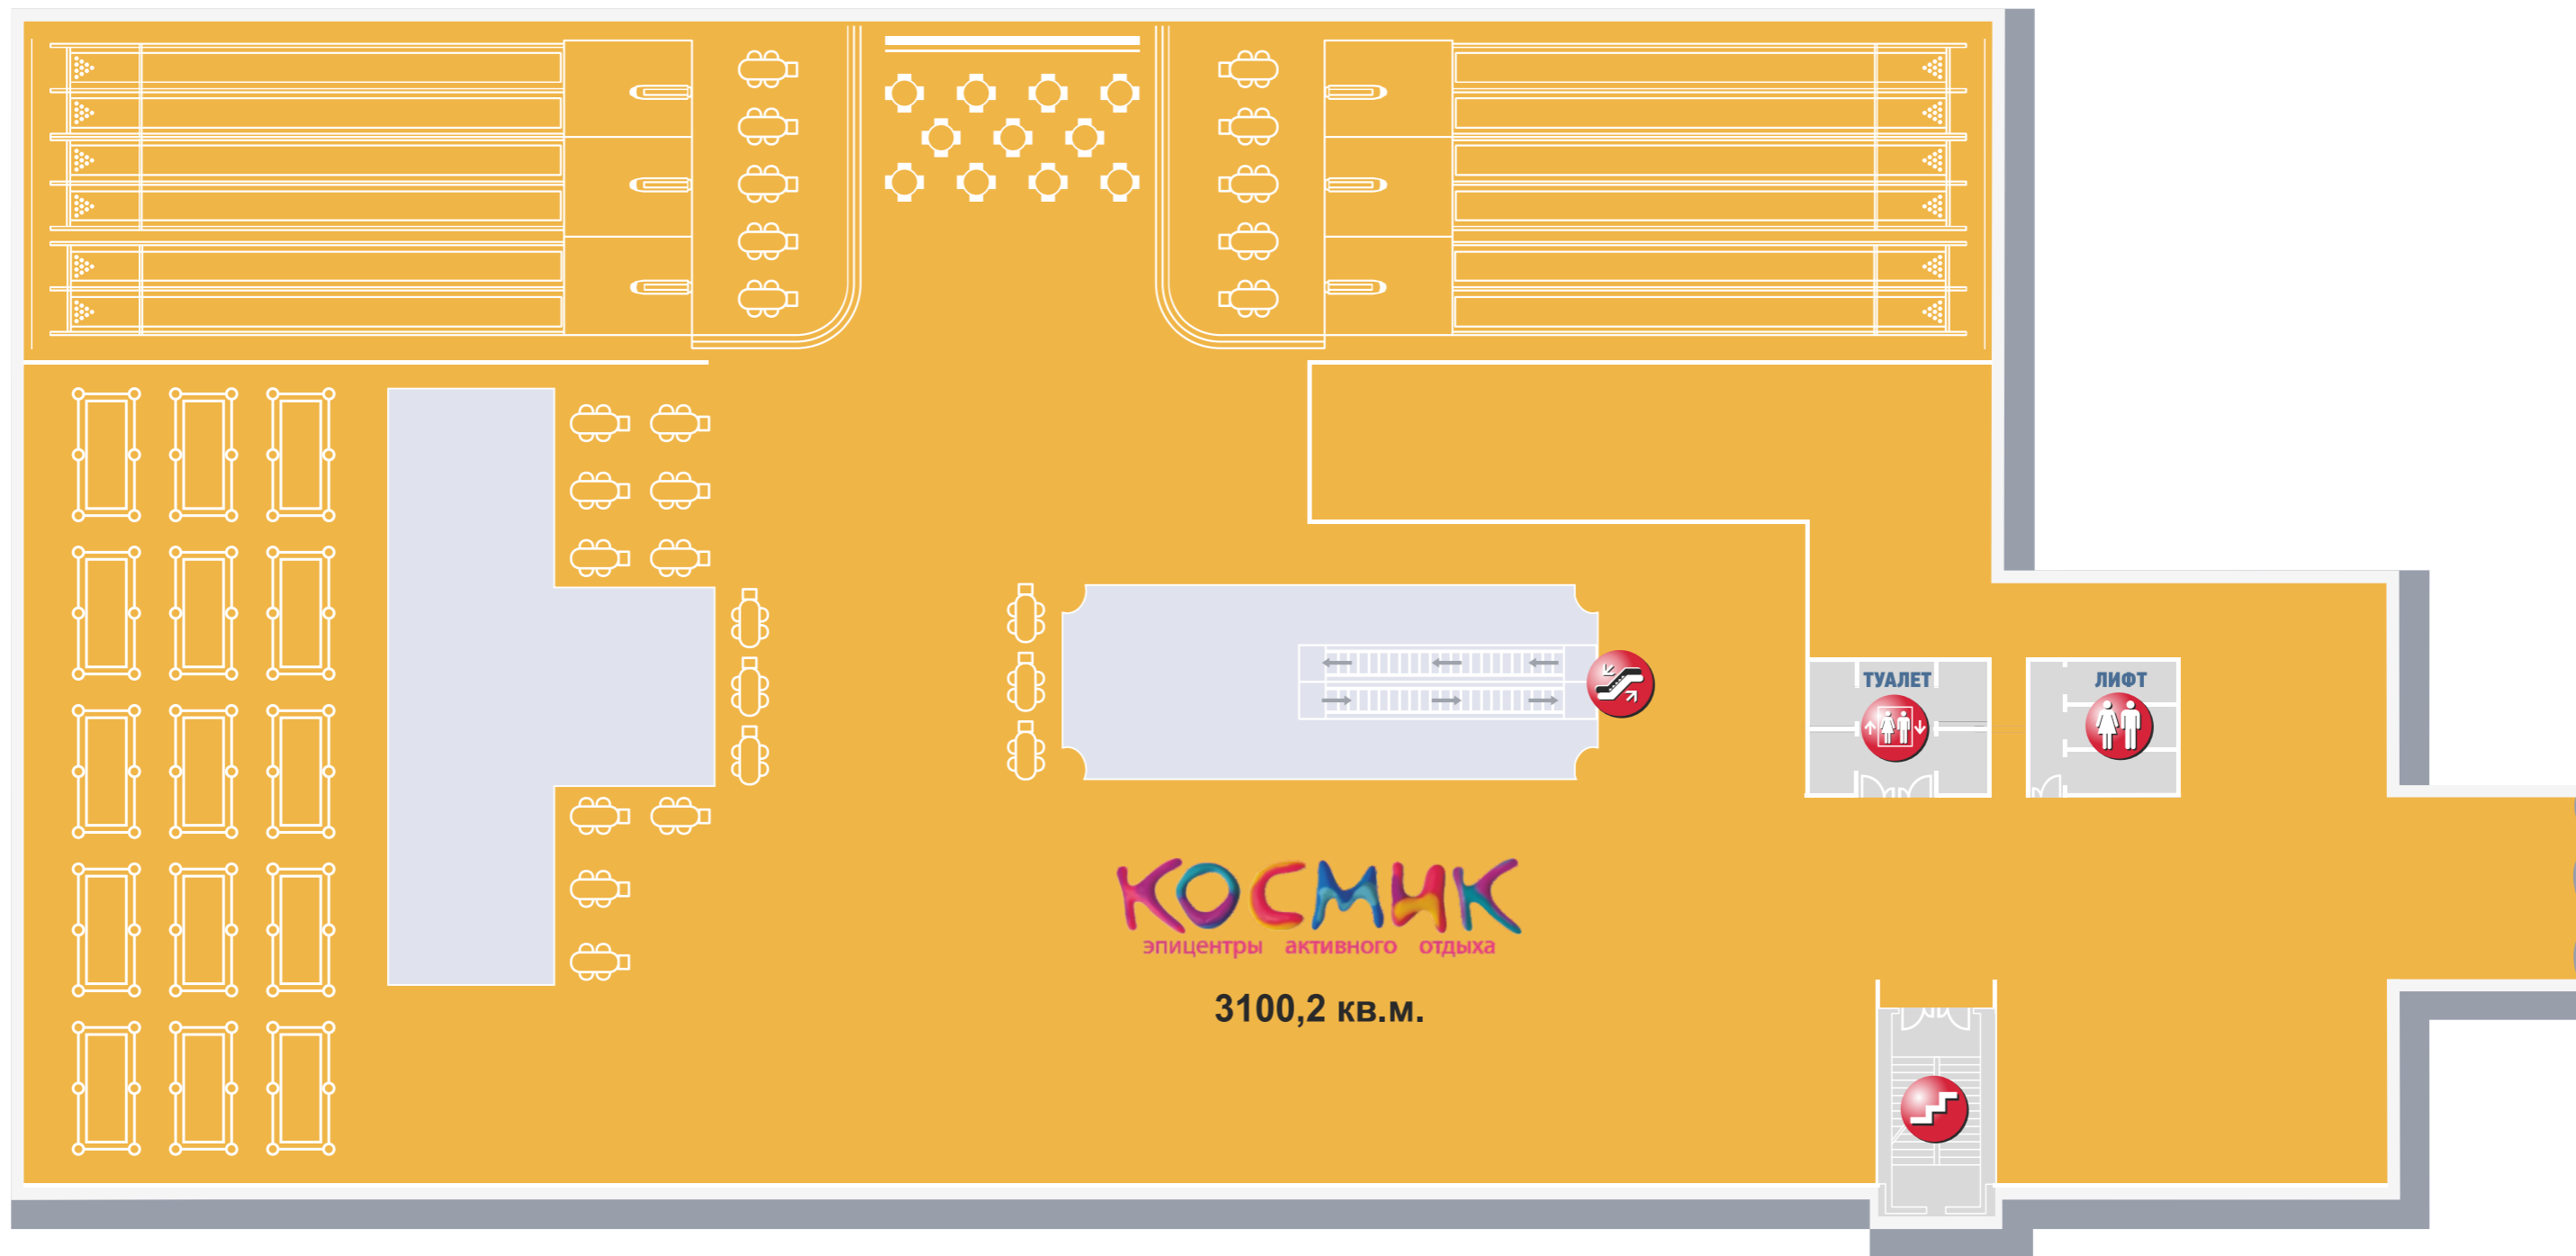


КОРПУС Б

-1 этаж




КОРПУС Б

Цокольный этаж

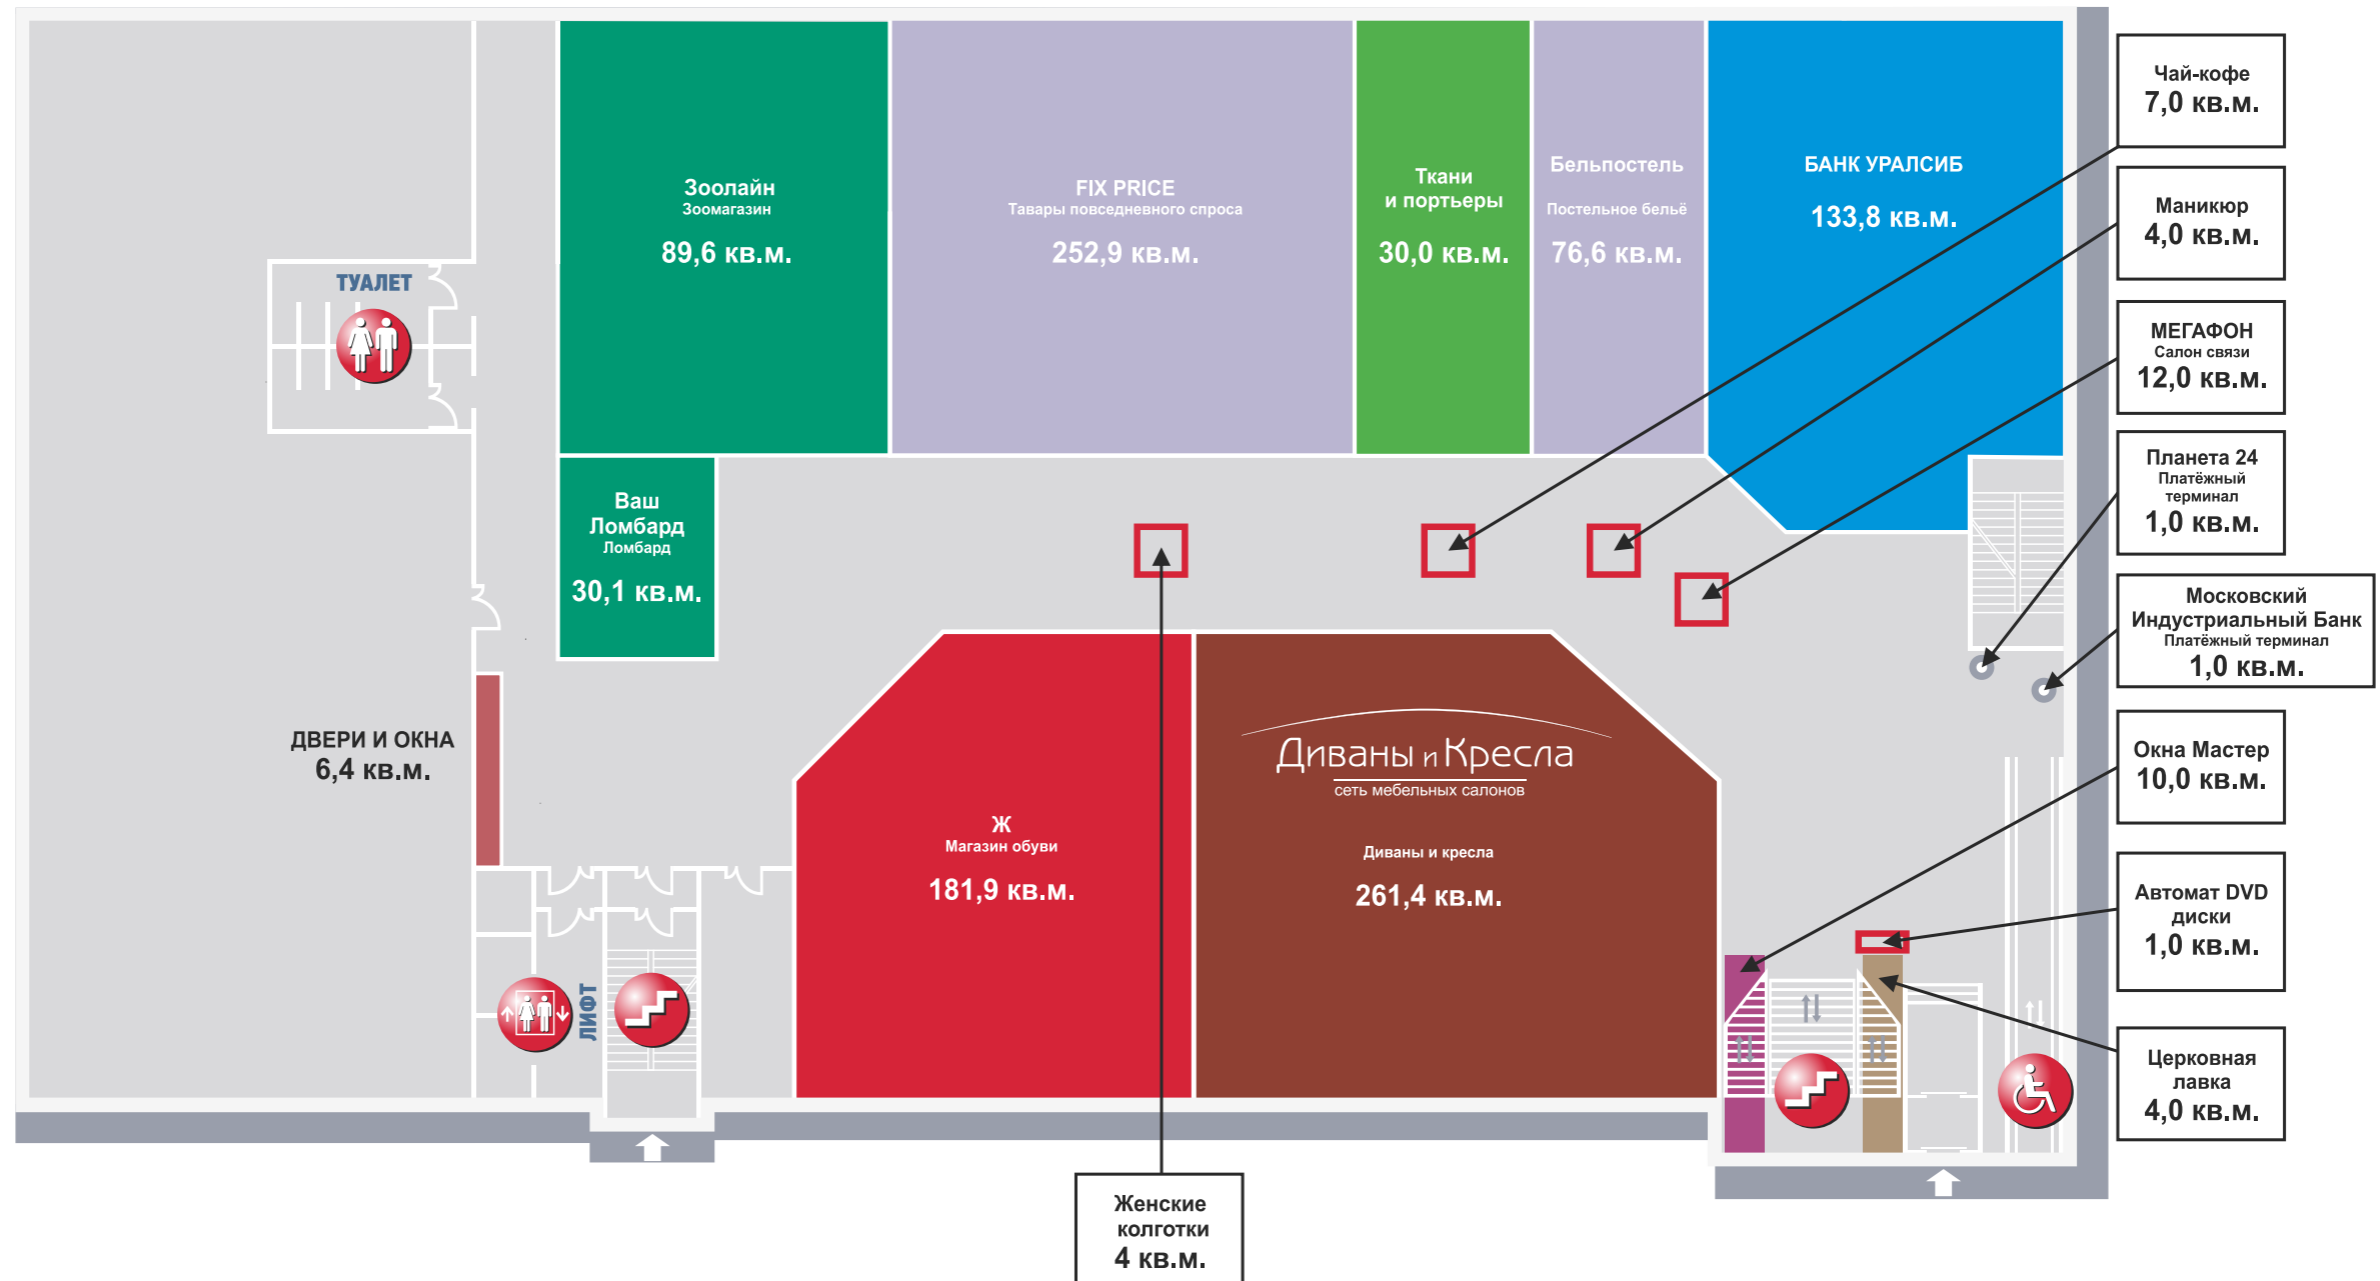


КОРПУС Б

1 этаж

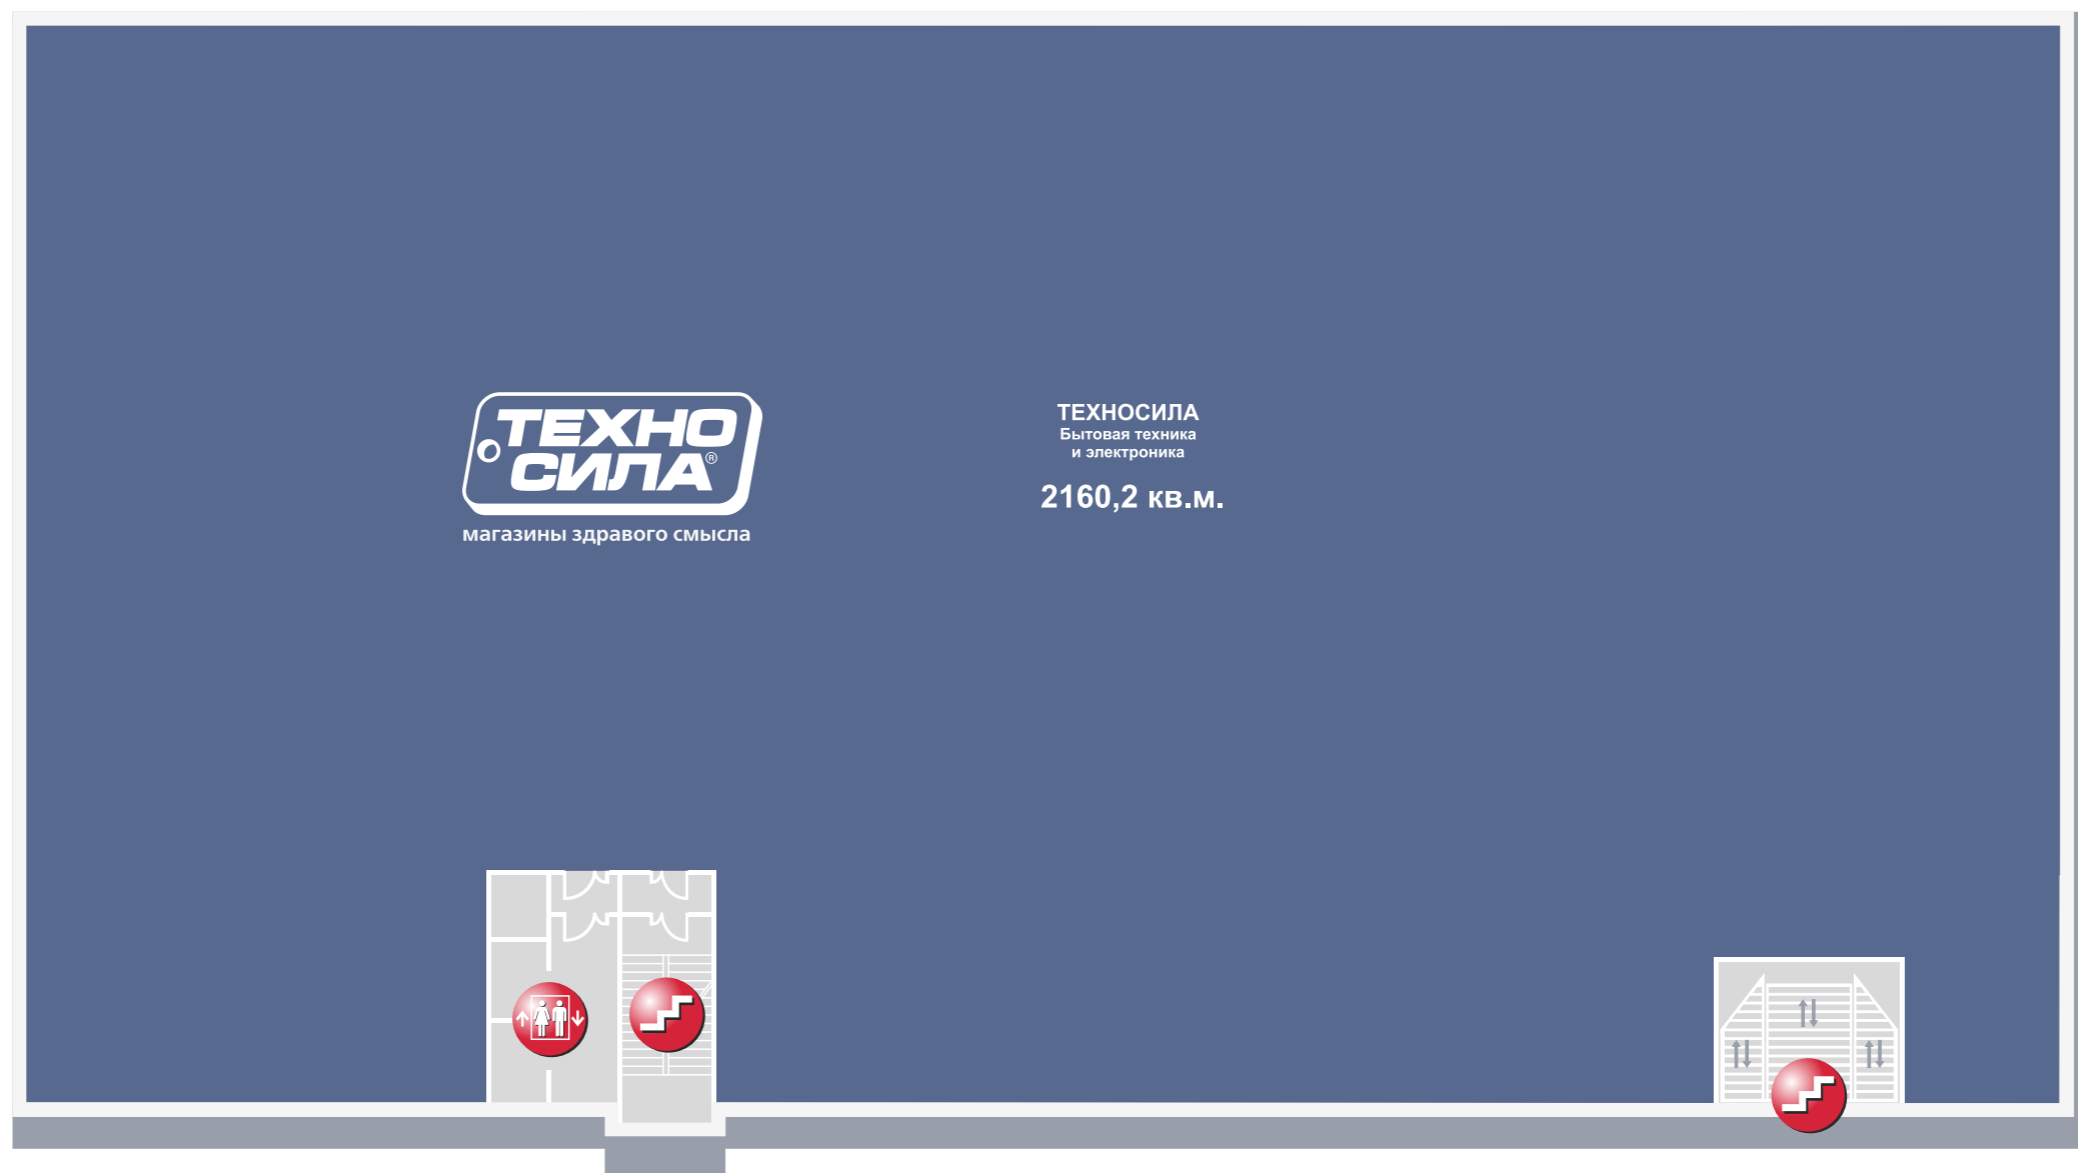

КОРПУС Б

2 этаж

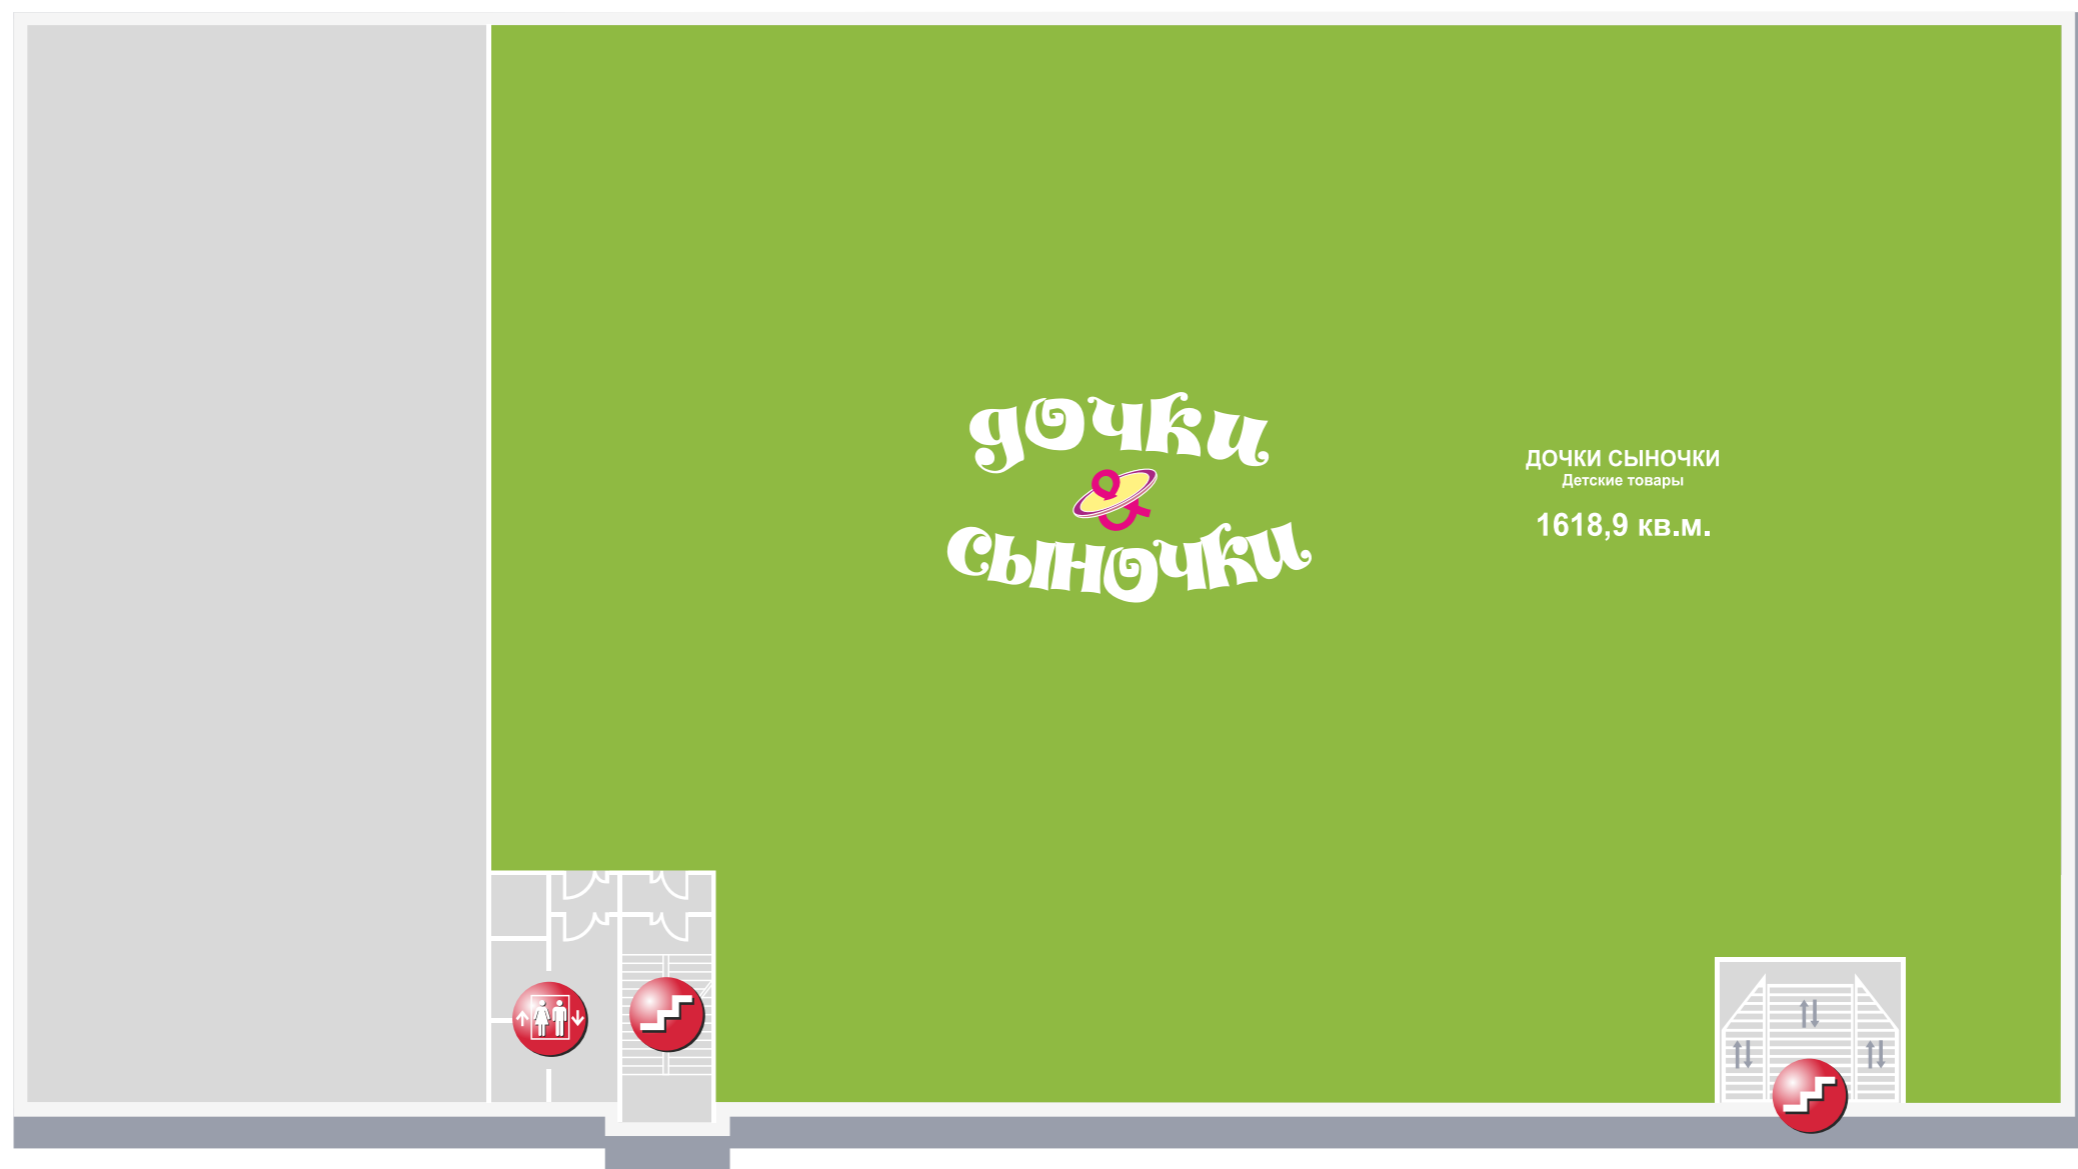

КОРПУС Б

3 этаж

